


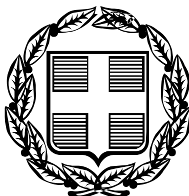

ΕΦΗΜΕΡΙΣ ΤΗΣ ΚΥΒΕΡΝΗΣΕΩΣ

ΤΗΣ ΕΛΛΗΝΙΚΗΣ ΔΗΜΟΚΡΑΤΙΑΣ

ΤΕΥΧΟΣ ΤΕΤΑΡΤΟ **Αρ. Φύλλου 1324**

5 Δεκεμβρίου 2005

ΠΕΡΙΕΧΟΜΕΝΑ

ΑΠΟΦΑΣΕΙΣ

ΑΠΟΦΑΣΕΙΣ

Αριθμ. 16026 (1)

Καθορισμός ορίων αιγιαλού, παραλίας στη θέση «Μαύρη Σπηλιά», Πανόρμου, νήσου Μυκόνου.

Ο ΓΕΝΙΚΟΣ ΓΡΑΜΜΑΤΕΑΣ ΠΕΡΙΦΕΡΕΙΑΣ ΝΟΤΙΟΥ ΑΙΓΑΙΟΥ

Έχοντας υπόψη:

1. Τις διατάξεις των άρθρων 3, 4 και 5 του ν. 2971/2001 (ΦΕΚ 285/τ.Α/19.12.2001) «περί αιγιαλού και παραλίας».

2. Τις διατάξεις του άρθρου 1 του ν.δ. 439/1970 «περί συμπληρώσεως των διατάξεων περί αιγιαλού».

3. Τις διατάξεις του άρθρου 5 του 3200/1955 «περί διοικητικής αποκέντρωσης» όπως αυτές τροποποιήθηκαν και ισχύουν σήμερα..

4. Τις διατάξεις του άρθρου 19 παραγρ. 5 ν. 2344/1995, του άρθρου 52 παρ. 6 ν. 2218/1994, του άρθρου 4 παρ. 7 του ν. 2240/1994, δυνάμει των οποίων αρμοδιότητες του Υπουργείου Οικονομικών που είχαν μεταβιβασθεί στους Νομάρχες, ανήκουν στον Περιφερειακό Δ/ντή, σε συνδυασμό με αυτές του άρθρου 14 παρ. 2 του ν. 2399/1996 με τις οποίες προβλέπεται η κατάργηση των θέσεων των Περ/κών Δ/ντών, οι αρμοδιότητες πλέον του οποίου περιήλθαν στο Γενικό Γραμματέα της Περιφέρειας και ασκούνται από τον αναπληρωτή Περ/κό Δ/ντή.

5. Τις διατάξεις του τετάρτου εδαφίου της παρ. 2 του άρθρου 1 και της παρ. 6 του ιδίου άρθρου του ν. 2503/1997 «Διοίκηση, οργάνωση, στελέχωση της Περιφέρειας, ρύθμιση θεμάτων για την Τοπική Αυτοδιοίκηση και άλλες διατάξεις» (ΦΕΚ 107/Α), σύμφωνα με τις οποίες οι Περιφερειακές Υπηρεσίες του Υπουργείου Οικονομικών, που συγκροτούσαν την Περιφερειακή Διοίκηση του Νομού ή της Νομαρχίας, δεν υπήχθησαν στην ενιαία οργανική μονάδα της Περιφέρειας, ούτε καταργήθηκαν αλλά αποτελούν από 1.9.1997, Υπηρεσίες του Υπουργείου Οικονομικών.

6. Το υπ αριθμ. 28979/31.7.1997 έγγραφο της Δ/νσης Διοίκησης του Υπουργείου Εσωτερικών, Δημ. Διοίκησης και Αποκέντρωσης, σύμφωνα με το οποίο οι αρμοδιότητες του Γενικού Γραμματέα της Περιφέρειας σε θέματα Υπηρεσιών του Υπουργείου Οικονομικών, μεταφέρονται από 1.9.1997 στον Υπουργό Οικονομικών.

7. Την υπ' αριθμ. 14650/Δ10Ε85/17.3.2004 (ΦΕΚ 519/τΒ/17.3.2003), κοινή απόφαση του Πρωθυπουργού και Υπουργού Οικονομίας και Οικονομικών περί καθορισμού αρμοδιοτήτων των Υφυπουργών Οικονομίας και Οικονομικών, οι οποίες αφορούν αρμοδιότητες που περιέρχονται κατά των ανωτέρω, στους Γενικούς Γραμματείς Περιφερειών».

8. Τον ν. 3220/2004, «Μέτρα αναπτυξιακής και κοινωνικής πολιτικής - αντικειμενοποίηση του φορολογικού ελέγχου κ.α διατάξεις» (ΦΕΚ 15/Α/28.1.2004).

9. Τη με αριθμό 1030067/296/Α006/7.4.2004, εγκύκλιο, της Δ/νσης Οργάνωσης του Υπουργείου Οικονομίας και Οικονομικών.

10. Την από 26.10.2004 έκθεση της επιτροπής καθορισμού των ορίων αιγιαλού, παραλίας, στην περιοχή «Μαύρη Σπηλιά», Πανόρμου, νήσου Μυκόνου και το από Δεκέμβριο του 2003 κτηματολογικό, υψομετρικό, τοπογραφικό διάγραμμα, κλίμακας 1:500, το οποίο συντάχθηκε από τον Τοπογράφο Μηχανικό Ιωάννη Γεωργόπουλο, σε μία πινακίδα, ελέγχθηκε για την ακρίβεια της αποτύπωσης στις 26.10.2004 από τον Θεόδωρο Κιουπίδη, τεχνολόγο τοπογράφο μηχανικό της Κτηματικής Υπηρεσίας Ν. Κυκλάδων και θεωρήθηκε την ίδια ημερομηνία, από τον Στέλιο Σεζένια, Προϊστάμενο της Κτηματικής Υπηρεσίας Ν. Κυκλάδων.

11. Το με αριθμό 544.5/979/05/12.9.2005 έγγραφο του Γενικού Επιτελείου Ναυτικού, αποφασίζουμε:

Επικυρώνουμε την από 26.10.2004 έκθεση της κατά το άρθρο 3 του ν. 2971/2001 αρμόδιας επιτροπής για τον καθορισμό των ορίων αιγιαλού και παραλίας στη θέση «Μαύρη Σπηλιά», Πανόρμου, νήσου Μυκόνου καθώς

επίσης και το από Δεκέμβριο του 2003 κτηματολογικό, υψομετρικό τοπογραφικό διάγραμμα, κλίμακας 1:500, το οποίο συντάχθηκε από τον Τοπογράφο Μηχανικό Ιωάννη Γεωργόπουλο σε μία πινακίδα, ελέγχθηκε ως προς την ακρίβεια της αποτύπωσης στις 26.10.2004, από το Θεόδωρο Κιουπίδη, τεχνολόγο τοπογράφο μηχανικό της Κτηματικής Υπηρεσίας Ν. Κυκλάδων και θεωρήθηκε την ίδια ημερομηνία από το Στέλιο Σεζένια, Προϊστάμενο της Κτηματικής Υπηρεσίας Ν. Κυκλάδων.

Στο τοπογραφικό αυτό διάγραμμα καθορίστηκε: α) την οριογραμμή του αιγιαλού με κόκκινη συνεχή πολυγωνική γραμμή και στοιχεία 1, 2, 3, 16, 17, 18.

β) Την οριογραμμή της παραλίας με κίτρινη συνεχή πολυγωνική γραμμή και με στοιχεία 1΄, 2΄, 3΄, ,16΄, 17΄, 18΄.

Αποφαινόμαστε, ότι δεν υφίσταται παλαιός αιγιαλός.

Η ζώνη παραλίας έχει πλάτος 10 μ. διότι διαφορετικά δεν εξυπηρετούνται οι σκοποί του άρθρου 1 παρ. 2 του ν. 2971/2001.

Στη ζώνη του αιγιαλού υπάρχει τμήμα ξερολιθιάς.

Δεν εξαιρούνται οι κατασκευές (ξερολιθιές), που βρίσκονται στη ζώνη παραλίας.

Η παρούσα απόφαση με την έκθεση της επιτροπής και το τοπογραφικό διάγραμμα να δημοσιευθούν στην Εφημερίδα της Κυβερνήσεως.

Ερμούπολη, 8 Νοεμβρίου 2005

Ο Γενικός Γραμματέας Περιφέρειας
ΧΑΡ. ΚΟΚΚΙΝΟΣ

ΕΚΘΕΣΗ ΕΠΙΤΡΟΠΗΣ ΚΑΘΟΡΙΣΜΟΥ
ΤΩΝ ΟΡΙΩΝ ΤΟΥ ΑΙΓΙΑΛΟΥ
(Άρθρο 3 ν. 2971/19.12.2001)

Για τον καθορισμό των ορίων του αιγιαλού που γίνεται για πρώτη φορά στη θέση «Μαύρη Σπηλιά», Πανόρμου, νήσου Μυκόνου.

Στην Μύκονο, σήμερα 26.10.2004, οι υπογεγραμμένοι:

1. ΣΤΕΛΙΟΣ ΣΕΖΕΝΙΑΣ, προϊστάμενος της Κτηματικής Υπηρεσίας του Νομού Κυκλάδων, ως πρόεδρος.

2. ΘΕΟΔΩΡΟΣ ΚΙΟΥΠΙΔΗΣ, Τεχνολόγος Τοπογράφος Μηχανικός, της Κτηματικής Υπηρεσίας Ν. Κυκλάδων, ως μέλος.

3. ΚΟΛΟΒΟΥ ΠΑΝΑΓΙΩΤΑ, Αναπληρωτής λιμενάρχη Μυκόνου, ως μέλος.

Τα μέλη της Επιτροπής:

4. ΔΗΜΗΤΡΙΟΣ ΜΠΟΥΝΤΟΥΡΗΣ, Διευθυντής της Διεύθυνσης Πολεοδομίας Νομαρχιακής Αυτοδιοίκησης Ν. Κυκλάδων και

5. ΕΜΜΑΝΟΥΗΛ ΚΑΛΑΒΡΟΣ, Διευθυντής Χωροταξίας και Περιβάλλοντος της Γενικής Γραμματείας Περιφέρειας Ν. Κυκλάδων αν και προσκλήθηκαν με την με αριθ. οικ. 1702/25.10.2004 πρόσκληση του προέδρου, δεν παρευρέθησαν αποτελούντες την επιτροπή καθορισμού των ορίων του αιγιαλού δυνάμει του άρθρου 3 του ν.2971/19.12.2001, μεταβήκαμε επί τόπου στην προαναφερθείσα περιοχή και

Λαβόντες υπ' όψη

1. Την από 5.5.2004 αίτηση καθορισμού, του Ιωάννη Γεωργόπουλου των ορίων του αιγιαλού στην εν λόγω θέση.

2. Το τοπογραφικό, υψομετρικό και κτηματολογικό διάγραμμα, εξαρτημένο από το κρατικό δίκτυο ΓΥΣ, το οποίο συντάχθηκε τον Δεκέμβριο του 2003 από τον Ιωάννη Γεωργόπουλο, τοπογράφο μηχανικό, σε πινακίδα, σε κλίμακα 1:500, ελέγχθηκε επιτόπου, για την ακρίβεια της αποτύπωσης την 26.10.2004 από το Θεόδωρο Κιουπίδη, Τεχνολόγο Τοπογράφο Μηχανικό της Κτηματικής Υπηρεσίας Ν. Κυκλάδων και θεωρήθηκε την ίδια ημερομηνία από τον Στέλιο Σεζένια, προϊστάμενο της Κτηματικής Υπηρεσίας Ν. Κυκλάδων.

3. Τις διατάξεις χου ν. 2971/2001 «Αιγιαλός, παραλία και άλλες διατάξεις» όπως αυτός ισχύει, και τον ν. 1337/1983 καθώς και την προς αυτόν σχετική Δικαστηριακή και Διοικητική Νομολογία.

4. Την από την επιτόπια μετάβαση σχηματισθείσα αντίληψη περί του πλάτους της βρεχόμενης ζώνης της ξηράς καθώς και τα στοιχεία που προβλέπονται από το άρθρο 9 του ν. 2971/2001 και ειδικότερα:

Α) Τη γεωμορφολογία του εδάφους για την οποία αναλυτικά αναφέρεται ότι:

1. Πρόκειται για ακτή, που αποτελείται από βραχώδη πρανή. Οι κλίσεις των πρανών ποικίλουν από απότομες ως κατακόρυφες. Νοτίως της προς καθορισμό περιοχής σχηματίζεται μικρή αμμώδης ακτή με κατακόρυφα ύψη αυχένα 3 - 4 μ., αποτελούμενη από χαλαρά ιζήματα προερχόμενα από την αποσάθρωση μητρικών πετρωμάτων.

2. Της ακτής συνέχονται εκτάσεις λοφώδεις, βραχώδεις, εκτός σχεδίου, χωρίς δόμηση.

3. Η φυσική βλάστηση της περιοχής συνίσταται από θαμνώδη ποώδη φυτά (σχοίνα- βρύα κ.λ.π.).

Β) Στην περιοχή δεν διαπιστώθηκαν παράκτιοι φυσικοί πόροι.

Γ) Η περιοχή βρίσκεται στα βόρεια της Μυκόνου, μέσα στον κόλπο του Πανόρμου (βάθους 3χμ. και πλάτους 2 χμ.) και προσβάλλεται από ανέμους βόρειων και ανατολικών διευθύνσεων.

Δ) Η μορφολογία του πυθμένα είναι βραχώδης-αμμώδης, με ήπιες μικρές κλίσεις και μέγιστο βάθος 40-45 μ., στο κέντρο του κόλπου (σε απόσταση 1χμ. από την ακτή).

Ε) Το ανάπτυγμα του πελάγους είναι μικρό διότι η περιοχή είναι κλειστός κόλπος.

Στ) Επί της ακτής δεν υπάρχουν τεχνικά έργα (εκτός από μικρό τμήμα ξερολιθιάς).

Ζ) Δεν υπάρχουν καταγεγραμμένα δημόσια κτήματα στην παράκτια ζώνη.

Η) Στην περιοχή ισχύει το διάταγμα δόμησης εκτός σχεδίου (ΦΕΚ 270/Δ/85.

Θ) Υφίσταται κτηματολόγιο.

Ι) Δεν υπάρχουν ευπαθή οικοσυστήματα και προστατευόμενες περιοχές, αποφασίζουμε:

1. Καθορίζουμε επί του ανωτέρω τοπογραφικού διαγράμματος:

α) Την οριογραμμή του αιγιαλού με κόκκινη συνεχή πολυγωνική γραμμή και στοιχεία 1, 2, 3, 16, 17, 18.

β) Την οριογραμμή της παραλίας με κίτρινη συνεχή πολυγωνική γραμμή και στοιχεία, 1', 2', 3', 16', 17', 18'.

γ) Αποφαινόμαστε, ότι δεν υφίσταται παλαιός αιγιαλός.

2. Η ζώνη παραλίας έχει πλάτος 10 μ. διότι διαφορετικά δεν εξυπηρετούνται οι σκοποί του άρθρου 1 παρ. 2 του ν. 2971/2001.

3. Στη ζώνη αιγιαλού υπάρχει τμήμα ξερολιθιάς.

4. Στη ζώνη παραλίας υπάρχουν ξερολιθιές.

Η Επιτροπή

Η Πρόεδρος
ΣΤΕΛΙΟΣ ΣΕΖΕΝΙΑΣ

Τα Μέλη
ΘΕΟΔΩΡΟΣ ΚΙΟΥΠΙΔΗΣ
ΠΑΝΑΓΙΩΤΑ ΚΟΛΟΒΟΥ

ΤΟΠΟΓΡΑΦΙΚΟ ΔΙΑΓΡΑΜΜΑ
ΚΑΘΟΡΙΣΜΟΥ ΟΡΙΩΝ ΑΙΓΙΑΛΟΥ ΚΑΙ ΠΑΡΑΛΙΑΣ

ΠΕΡΙΟΧΗ ....ΜΑΥΡΗ ΣΠΗΛΙΑ ΠΑΝΟΡΜΟΥ
ΔΗΜΟΣ....................ΜΥΚΟΝΟΥ
ΕΠΑΡΧΙΑ ....ΜΥΚΟΝΟΥ
ΑΡΜΟΔΙΑ ΟΙΚΟΝ. ΕΦΟΡΙΑ ... ΜΥΚΟΝΟΥ
ΝΟΜΑΡΧΙΑ............. ΚΥΚΛΑΔΩΝ

ΕΝΔΙΑΦΕΡΟΜΕΝΟΣ ΙΔΙΟΚΤΗΤΗΣ
ΓΕΝΙΑΣ ΓΡΗΓΟΡΗΣ

ΓΕΝΙΚΟ ΤΥΠΟΓΡΑΦΕΙΟ
Για τεχνικούς λόγους στο σχεδιάγραμμα έγινε σμίκρυνση κατά ποσοστό ..... %

ΚΛΙΜΑΚΑ 1/500

Το παρόν συνοδεύει την από 26-10-2004 έκθεση της επιτροπής του άρθρου 3 του Ν.2971/2001
ΤΡΙΓΩΝΟΜΕΤΡΙΚΗ ΚΑΙ ΥΨΟΜΕΤΡΙΚΗ ΕΞΑΡΤΗΣΗ ΕΓΙΝΕ ΑΠΟ ΤΟ ΔΙΚΤΥΟ ΓΥΣ
ΚΦΧ 1: 100 000 ΝΑΞΟΣ - ΜΥΚΟΝΟΣ με φ = 37 15' , λ = 1 45'

ΜΕΘΟΔΟΣ ΑΠΟΤΥΠΩΣΗΣ .....ΤΑΧΥΜΕΤΡΙΚΗ
ΧΡΟΝΟΣ ΑΠΟΤΥΠΩΣΗΣ ......ΔΕΚΕΜΒΡΙΟΣ 2003

ΗΛΕΓΧΘΗ
Στο πεδίο για την ακρίβεια της αποτύπωσης
ΜΥΚΟΝΟΣ 26-10-2004
Ο ΕΛΕΓΞΑΣ ΜΗΧΑΝΙΚΟΣ

ΚΙΟΥΠΙΔΗΣ ΘΕΟΔΩΡΟΣ
Τ.Ε. Τοπογράφος

ΕΘΕΩΡΗΘΗ
ΣΥΡΟΣ 26-10-2004
ο Προϊστάμενος Κ.Υ.Ν.Κ.

ΣΤΕΛΙΟΣ ΣΕΖΕΝΙΑΣ
Εφοριακός με Α' βαθμό

ΔΕΚΕΜΒΡΙΟΣ 2003
ο συντάξας μηχανικός

ΙΩΑΝΝΗΣ Ν. ΓΕΩΡΓΟΠΟΥΛΟΣ
ΔΙΠΛΩΜ. ΑΓΡΟΝ. ΤΟΠΟΓΡΑΦΟΣ ΜΗΧΑΝΙΚΟΣ
ΕΘΝΙΚΟΥ ΜΕΤΣΟΒΙΟΥ ΠΟΛΥΤΕΧΝΕΙΟΥ
ΜΕΛΟΣ Τ.Ε.Ε. ΑΡΙΘ. ΜΗΤΡΩΟΥ 18791
ΑΝΑΣΤΑΣΑΚΗ 21 - 157 72 ΖΩΓΡΑΦΟΥ
ΤΗΛΕΦ. 77 07 658 - Α.Φ.Μ. 015073664

ΜΥΚΟΝΟΣ 26-10-2004
Η επιτροπή καθορισμού
των οριογραμμών αιγιαλού και παραλίας

Ο ΠΡΟΕΔΡΟΣ

ΣΤΕΛΙΟΣ ΣΕΖΕΝΙΑΣ
Εφοριακός με Α' βαθμό

ΤΑ ΜΕΛΗ

1) ΚΙΟΥΠΙΔΗΣ ΘΕΟΔΩΡΟΣ
Τ.Ε. Τοπογράφος

2) ΚΟΛΟΒΟΥ ΠΑΝΑΓΙΩΤΑ
Υπολιμενάρχης Μυκόνου

3-11-05

ΑΠΟΣΠΑΣΜΑ ΧΑΡΤΟΥ 1/50000

Θέση αιτούμενου αιγιαλού

ΥΠΟΜΝΗΜΑ ΕΠΙΤΡΟΠΗΣ

1) Το παρόν τοπογραφικό διάγραμμα συνοδεύει την από 26-10-2004 έκθεση της επιτροπής καθορισμού των ορίων Αιγιαλού και Παραλίας (Ν. 2971/ 19 -12-01 άρθρο 3).

2) Καθορίζονται ως :

α) Οριογραμμή αιγιαλού (κόκκινη γραμμή) με κορυφές 1,2,3, ... ,18

β) Οριογραμμή παραλίας (κίτρινη γραμμή) με κορυφές 1',2',3',...,18'

3) Οι κορυφές των οριογραμμών αιγιαλού και παραλίας,εξασφαλίζονται με συντεταγμένες στο κρατικό δίκτυο ΓΥΣ (προβολή ΗΑΤΤ, με κ.φ.χ. φ= 37 15' και λ = 1 45').


Ο ΠΡΟΕΔΡΟΣ

ΣΤΕΛΙΟΣ ΣΕΖΕΝΙΑΣ
Εφοριακός με Α' βαθμό

ΤΑ ΜΕΛΗ

1) ΚΙΟΥΠΙΔΗΣ ΘΕΟΔΩΡΟΣ
Τ.Ε. Τοπογράφος

2) ΚΟΛΟΒΟΥ ΠΑΝΑΓΙΩΤΑ
Υπολιμενάρχης Μυκόνου

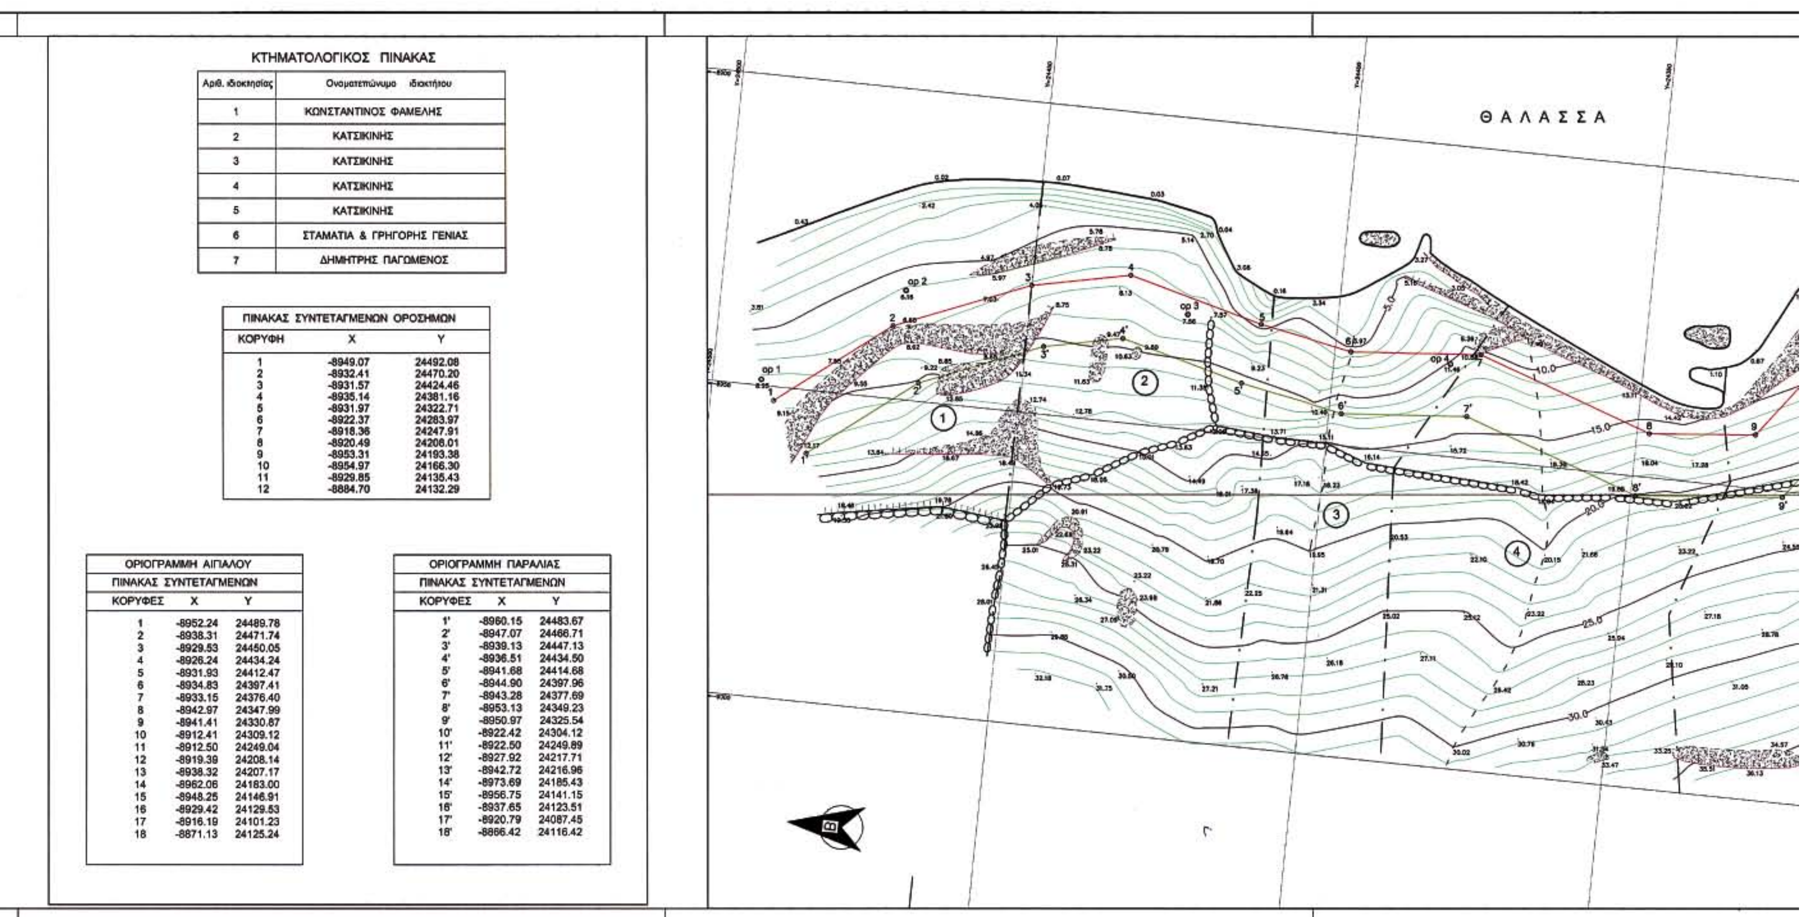

ΚΤΗΜΑΤΟΛΟΓΙΚΟΣ ΠΙΝΑΚΑΣ

Αριθ. ιδιοκτησίας	Ονοματεπώνυμο ιδιοκτήτου
1	ΚΩΝΣΤΑΝΤΙΝΟΣ ΦΑΜΕΛΗΣ
2	ΚΑΤΣΙΚΙΝΗΣ
3	ΚΑΤΣΙΚΙΝΗΣ
4	ΚΑΤΣΙΚΙΝΗΣ
5	ΚΑΤΣΙΚΙΝΗΣ
6	ΣΤΑΜΑΤΙΑ & ΓΡΗΓΟΡΗΣ ΓΕΝΙΑΣ
7	ΔΗΜΗΤΡΗΣ ΠΑΓΩΜΕΝΟΣ

ΠΙΝΑΚΑΣ ΣΥΝΤΕΤΑΓΜΕΝΩΝ ΟΡΟΣΗΜΩΝ

ΚΟΡΥΦΗ	X	Y
1	-8949.07	24492.08
2	-8932.41	24470.20
3	-8931.57	24424.46
4	-8935.14	24381.16
5	-8931.97	24322.71
6	-8922.37	24283.97
7	-8918.36	24247.91
8	-8920.49	24208.01
9	-8953.31	24193.38
10	-8954.97	24166.30
11	-8929.85	24135.43
12	-8884.70	24132.29

ΟΡΙΟΓΡΑΜΜΗ ΑΙΓΙΑΛΟΥ


ΠΙΝΑΚΑΣ ΣΥΝΤΕΤΑΓΜΕΝΩΝ

ΚΟΡΥΦΕΣ	X	Y
1	-8952.24	24489.78
2	-8938.31	24471.74
3	-8929.53	24450.05
4	-8926.24	24434.24
5	-8931.93	24412.47
6	-8934.83	24397.41
7	-8933.15	24376.40
8	-8942.97	24347.99
9	-8941.41	24330.87
10	-8912.41	24309.12
11	-8912.50	24249.04
12	-8919.39	24208.14
13	-8938.32	24207.17
14	-8962.06	24183.00
15	-8948.25	24146.91
16	-8929.42	24129.53
17	-8916.19	24101.23
18	-8871.13	24125.24

ΟΡΙΟΓΡΑΜΜΗ ΠΑΡΑΛΙΑΣ

ΠΙΝΑΚΑΣ ΣΥΝΤΕΤΑΓΜΕΝΩΝ

ΚΟΡΥΦΕΣ	X	Y
1'	-8960.15	24483.67
2'	-8947.07	24466.71
3'	-8939.13	24447.13
4'	-8936.51	24434.50
5'	-8941.68	24414.68
6'	-8944.90	24397.96
7'	-8943.28	24377.69
8'	-8953.13	24349.23
9'	-8950.97	24325.54
10'	-8922.42	24304.12
11'	-8922.50	24249.89
12'	-8927.92	24217.71
13'	-8942.72	24216.96
14'	-8973.69	24185.43
15'	-8956.75	24141.15
16'	-8937.65	24123.51
17'	-8920.79	24087.45
18'	-8866.42	24116.42

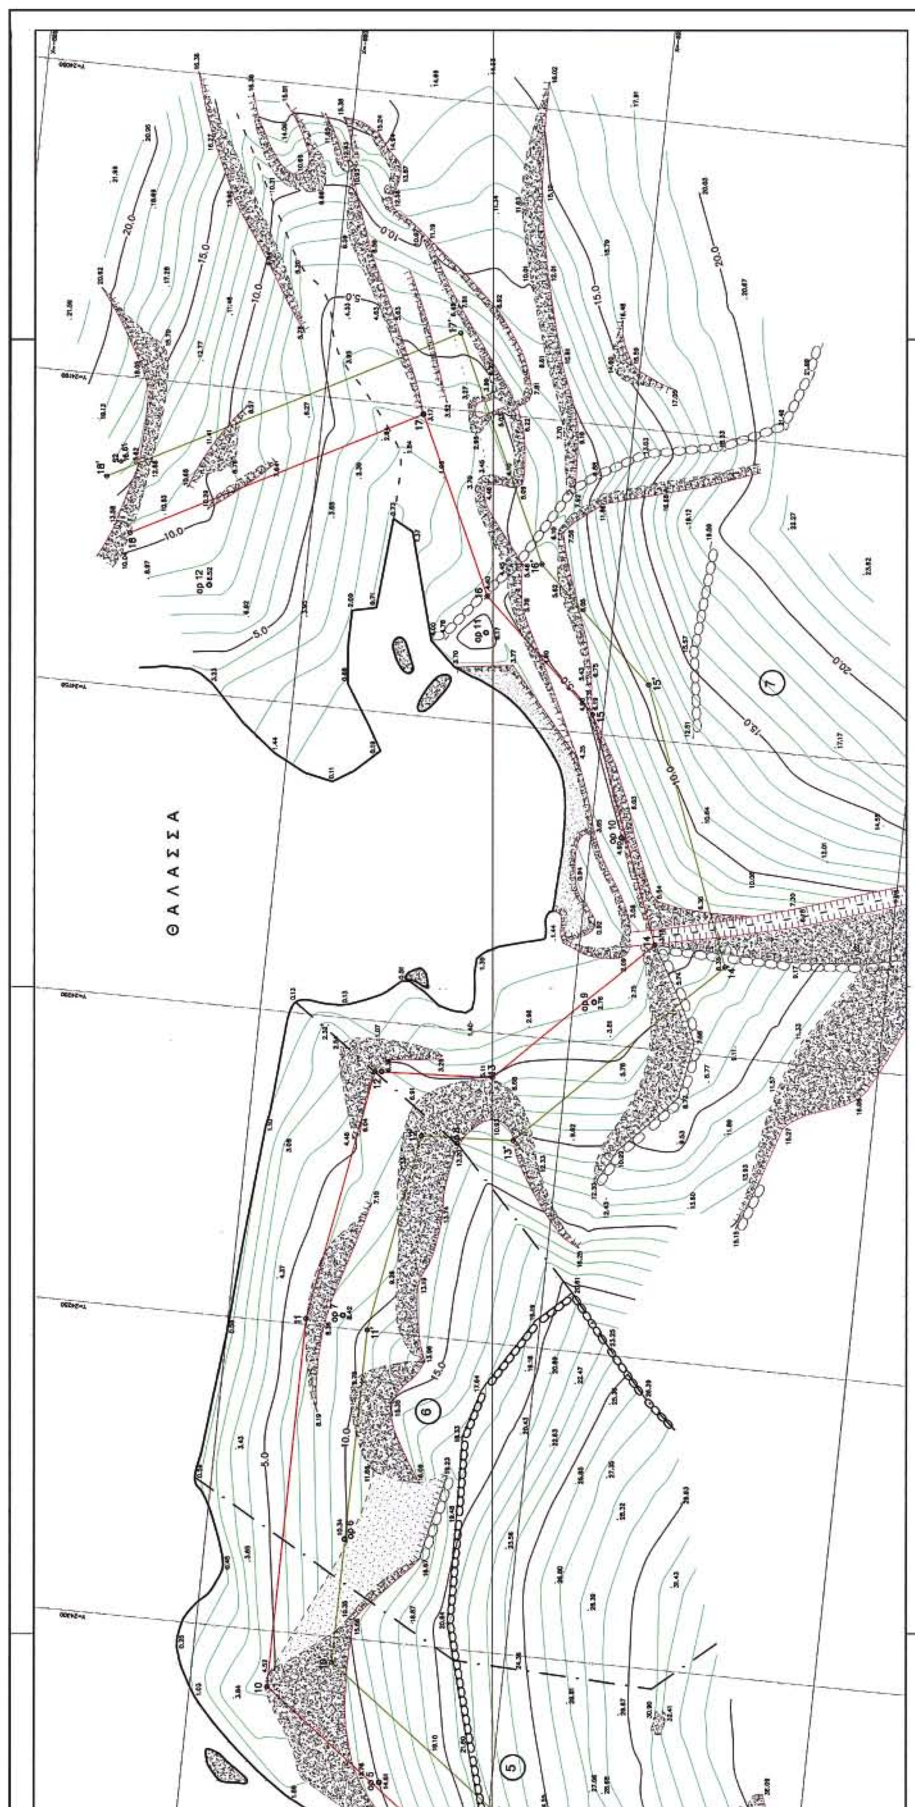
ΘΑΛΑΣΣΑ

Αριθμ.4450 (2)

Επικύρωση Καθορισμού Οριογραμμών Τμήματος κοίτης ρέματος ΔΟΛΙΑΝΙΤΗ, στη θέση κατασκευής του 4ου Ανασχετικού Βαθμού του Δήμου Τεγέας.

Η ΓΕΝΙΚΗ ΓΡΑΜΜΑΤΕΑΣ
ΠΕΡΙΦΕΡΕΙΑΣ ΠΕΛΟΠΟΝΝΗΣΟΥ

Έχοντας υπ' όψη:

1. Το άρθρο 6 της με αρ. 3046/304/3.2.1989 απόφασης του Υπουργού ΠΕ.ΧΩ.ΔΕ. «Έγκριση Κτιριοδομικού Κανονισμού».

2. Το άρθρο 5 του ν.3010/25.4.2002 (Α΄ 91), «Εναρμόνιση του ν. 1650/1986 με τις Οδηγίες 97/11 Ε.Ε. και 96/61 Ε.Ε., διαδικασία οριοθέτησης και ρυθμίσεις θεμάτων για τα υδατορέματα και άλλες διατάξεις».

3. Τη με αριθμό 3889α/30.9.2005 (αρ. πρωτ. Δι.Πε.Χω. Περ. Πελ/σου 4450/9.11.2005) απόφαση του Νομάρχη Αρκαδίας με την οποία καθορίζονται οι οριογραμμές τμήματος της κοίτης του ρέματος Δολιανίτη στις θέσεις κατασκευής του 4ου ανασχετικού βαθμού, του Δήμου Τεγέας.

4. Το από Απριλίου 2004 Τοπογραφικό και Υψομετρικό Διάγραμμα Καθορισμού των οριογραμμών τμήματος της κοίτης του ρέματος Δολιανίτη στις θέσεις κατασκευής του 4ου ανασχετικού βαθμού (Αριθμός Σχεδίου: Ο-4), κλίμακας 1:500, το οποίο συντάχθηκε από τον Πολιτικό Μηχανικό Γεώργιο Καρούντζο, ελέγχθηκε και θεωρήθηκε από την Διεύθυνση Υποδομών Ν.Α. Αρκαδίας και συνοδεύει αναπόσπαστα την παρούσα απόφαση, αποφασίζει:

Την επικύρωση του καθορισμού των οριογραμμών τμήματος της κοίτης του ρέματος ΔΟΛΙΑΝΙΤΗ, στη θέση κατασκευής του 4ου Ανασχετικού Βαθμού του Δήμου Τεγέας Ν. Αρκαδίας, σύμφωνα με τις συντεταγμένες αυτών όπως ακριβώς αναγράφονται στο από Απριλίου 2004 Τοπογραφικό & Υψομετρικό Διάγραμμα (Αριθμός Σχεδίου: Ο-4), κλίμακας 1:500, το οποίο συντάχθηκε από τον Πολιτικό Μηχανικό Γεώργιο Καρούντζο, ελέγχθηκε και θεωρήθηκε από την Διεύθυνση Υποδομών ΝΑ. Αρκαδίας και συνοδεύει αναπόσπαστα την παρούσα απόφαση.

Η απόφαση αυτή μαζί με το συνημμένο Τοπογραφικό &και Υψομετρικό Διάγραμμα Οριοθέτησης να δημοσιευθεί στην Εφημερίδα της Κυβερνήσεως.

Τρίπολη, 16 Νοεμβρίου 2005

Η Γενική Γραμματέας Περιφέρειας
ΑΓΓΕΛΑ ΑΒΟΥΡΗ

ΣΥΝΤΕΤΑΓΜΕΝΕΣ ΣΗΜΕΙΩΝ ΠΟΛΥΓΩΝΙΚΗΣ

123 point	X=362951.17	Y=4145582.61
124 point	X=362945.31	Y=4145592.29
125 point	X=362941.85	Y=4145598.93
126 point	X=362940.56	Y=4145603.01
127 point	X=362938.98	Y=4145611.51
128 point	X=362937.97	Y=4145614.06
129 point	X=362932.52	Y=4145624.33
130 point	X=362931.38	Y=4145627.20
131 point	X=362929.11	Y=4145634.17
132 point	X=362927.73	Y=4145637.10
133 point	X=362923.22	Y=4145642.38
134 point	X=362922.73	Y=4145643.79
135 point	X=362922.15	Y=4145648.76
136 point	X=362921.48	Y=4145655.09
137 point	X=362920.69	Y=4145657.89
138 point	X=362919.09	Y=4145661.15
139 point	X=362916.13	Y=4145665.08
140 point	X=362912.76	Y=4145669.58
141 point	X=362912.25	Y=4145670.90
142 point	X=362911.68	Y=4145674.36
143 point	X=362908.91	Y=4145679.13
144 point	X=362904.54	Y=4145683.63
145 point	X=362902.61	Y=4145686.34
146 point	X=362899.24	Y=4145693.62
147 point	X=362891.50	Y=4145703.74
148 point	X=362883.75	Y=4145714.98
149 point	X=362878.20	Y=4145723.84
150 point	X=362871.75	Y=4145735.91
151 point	X=362867.34	Y=4145743.40
152 point	X=362862.39	Y=4145754.96
153 point	X=362858.70	Y=4145763.51
154 point	X=362858.26	Y=4145766.00
155 point	X=362858.25	Y=4145771.70
156 point	X=362857.68	Y=4145775.47
157 point	X=362854.95	Y=4145785.64
158 point	X=362838.44	Y=4145784.81
159 point	X=362839.43	Y=4145777.63
160 point	X=362841.00	Y=4145771.08
161 point	X=362842.51	Y=4145766.34
162 point	X=362844.42	Y=4145761.99
163 point	X=362853.23	Y=4145745.20
164 point	X=362855.20	Y=4145738.40
165 point	X=362856.48	Y=4145734.75
166 point	X=362858.68	Y=4145731.57
167 point	X=362865.46	Y=4145717.79
168 point	X=362867.08	Y=4145714.84
169 point	X=362876.87	Y=4145700.92
170 point	X=362885.33	Y=4145687.29
171 point	X=362900.22	Y=4145663.12
172 point	X=362904.63	Y=4145650.15
173 point	X=362908.51	Y=4145641.06
174 point	X=362916.34	Y=4145625.40
175 point	X=362919.64	Y=4145616.66
176 point	X=362921.22	Y=4145606.04
177 point	X=362921.97	Y=4145604.21
178 point	X=362926.83	Y=4145598.45
179 point	X=362930.95	Y=4145591.91
180 point	X=362936.39	Y=4145581.78
181 point	X=362937.26	Y=4145578.13

ΤΟ ΠΡΟΒΟΛΙΚΟ ΣΥΣΤΗΜΑ ΣΥΝΤΕΤΑΓΜΕΝΩΝ ΕΙΝΑΙ EGSA

ΚΕΝΤΡΟ Φ.Χ 1 : 100.000
ΣΠΑΡΤΗ - ΒΑΛΤΕΤΣΙ
φ = 37ο 15΄
λ = -1ο 15΄

ΕΘΝΙΚΟ ΤΥΠΟΓΡΑΦΕΙΟ
Για τεχνικούς λόγους στο σχέδιο/γραμμα έγινε σμίκρυνση κατά ποσοστό 30 %

ΥΠΟΜΝΗΜΑ

- ΟΡΙΑ ΥΔΡΟΡΕΥΜΑΤΟΣ (ΠΟΛΥΓΩΝΙΚΗ ΟΡΙΟΘΕΤΗΣΗ)
- ΟΡΙΑ ΛΕΚΑΝΗΣ ΚΑΤΑΚΛΙΣΗΣ (ΤΑΜΙΕΥΤΗΡΑ)
- ΔΙΑΦΡΑΓΜΑ (4ος ΑΝΑΣΧΕΤΙΚΟΣ ΒΑΘΜΟΣ)
- ΛΕΚΑΝΗ ΚΑΤΑΚΛΙΣΗΣ (ΤΑΜΙΕΥΤΗΡΑΣ)
- 10 ● ΣΗΜΕΙΟ ΠΟΛΥΓΩΝΙΚΗΣ ΟΡΙΟΘΕΤΗΣΗΣ

ΕΛΛΗΝΙΚΗ ΔΗΜΟΚΡΑΤΙΑ
ΠΕΡΙΦΕΡΕΙΑ ΠΕΛΟΠΟΝΝΗΣΟΥ
Δ/ΝΣΗ ΑΥΤΟΔΙΟΙΚΗΣΗΣ ΚΑΙ ΔΙΟΙΚΗΣΗΣ Ν. ΑΡΚΑΔΙΑΣ
ΤΜΗΜΑ Τ.Υ.Δ.Κ

ΣΥΜΠΛΗΡΩΜΑΤΙΚΗ ΜΕΛΕΤΗ
ΚΑΤΑΣΚΕΥΗΣ ΑΝΑΣΧΕΤΙΚΩΝ ΑΝΑΒΑΘΜΩΝ
ΣΤΟΝ ΠΟΤΑΜΟ ΔΟΛΙΑΝΙΤΗ

ΟΡΙΖΟΝΤΙΟΓΡΑΦΙΑ 4ου ΑΝΑΣΧΕΤΙΚΟΥ ΒΑΘΜΟΥ
ΣΧΕΔΙΟ Ο.4

ΚΛΙΜΑΚΑ 1:500

ΜΕΛΕΤΗΤΗΣ
ΚΑΡΟΥΝΤΖΟΣ ΓΕΩΡΓΙΟΣ
ΠΟΛΙΤΙΚΟΣ ΜΗΧΑΝΙΚΟΣ

ΠΟΙΟΤΙΚΟΣ ΕΛΕΓΧΟΣ

ΑΠΡΙΛΙΟΣ 2004

ΔΙΕΥΘΥΝΣΗ ΑΥΤΟΔΙΟΙΚΗΣΗΣ & ΔΙΟΙΚΗΣΗΣ Ν. ΑΡΚΑΔΙΑΣ	ΤΡΙΠΟΛΗ / /	Η ΕΠΙΒΛΕΠΟΥΣΑ ΜΗΧΑΝΙΚΟΣ	ΚΥΡΙΑΚΗ ΤΟΥΡΛΟΥΚΗ ΑΓΡ. ΤΟΠΟΓΡΑΦΟΣ ΜΗΧΑΝΙΚΟΣ
ΤΜΗΜΑ Τ.Υ.Δ.Κ	ΤΡΙΠΟΛΗ / /	Ο ΠΡΟΪΣΤΑΜΕΝΟΣ Τ.Υ.Δ.Κ	ΓΕΩΡΓΙΟΣ ΠΑΠΑΝΙΚΟΛΑΟΥ ΠΟΛΙΤΙΚΟΣ ΜΗΧΑΝΙΚΟΣ
	ΤΡΙΠΟΛΗ / /	ΕΓΚΡΙΤΙΚΗ ΑΠΟΦΑΣΗ	